

ÁREA BRUTA DO PISO -1 _ 820.1 m2

SOCIEDADE FILARMÓNICA HUMANITÁRIA
 SOCIEDADE FILARMÓNICA HUMANITÁRIA
 ARQUITECTURA

PLANTA DO PISO -1
 ESCALA 1:100


SÉRGIO CAMOIAS E VIRGÍLIO PINTO, ARQ.ºs
 Levantamento.dwg

fosse
 LEVANTAMENTO

L.01

DEZEMBRO 2009

TV DO ARRABALDE Nº 5, 2950-278 PALMELA TEL. 351-210801214/966253464 sergjomatos@netvisao.pt

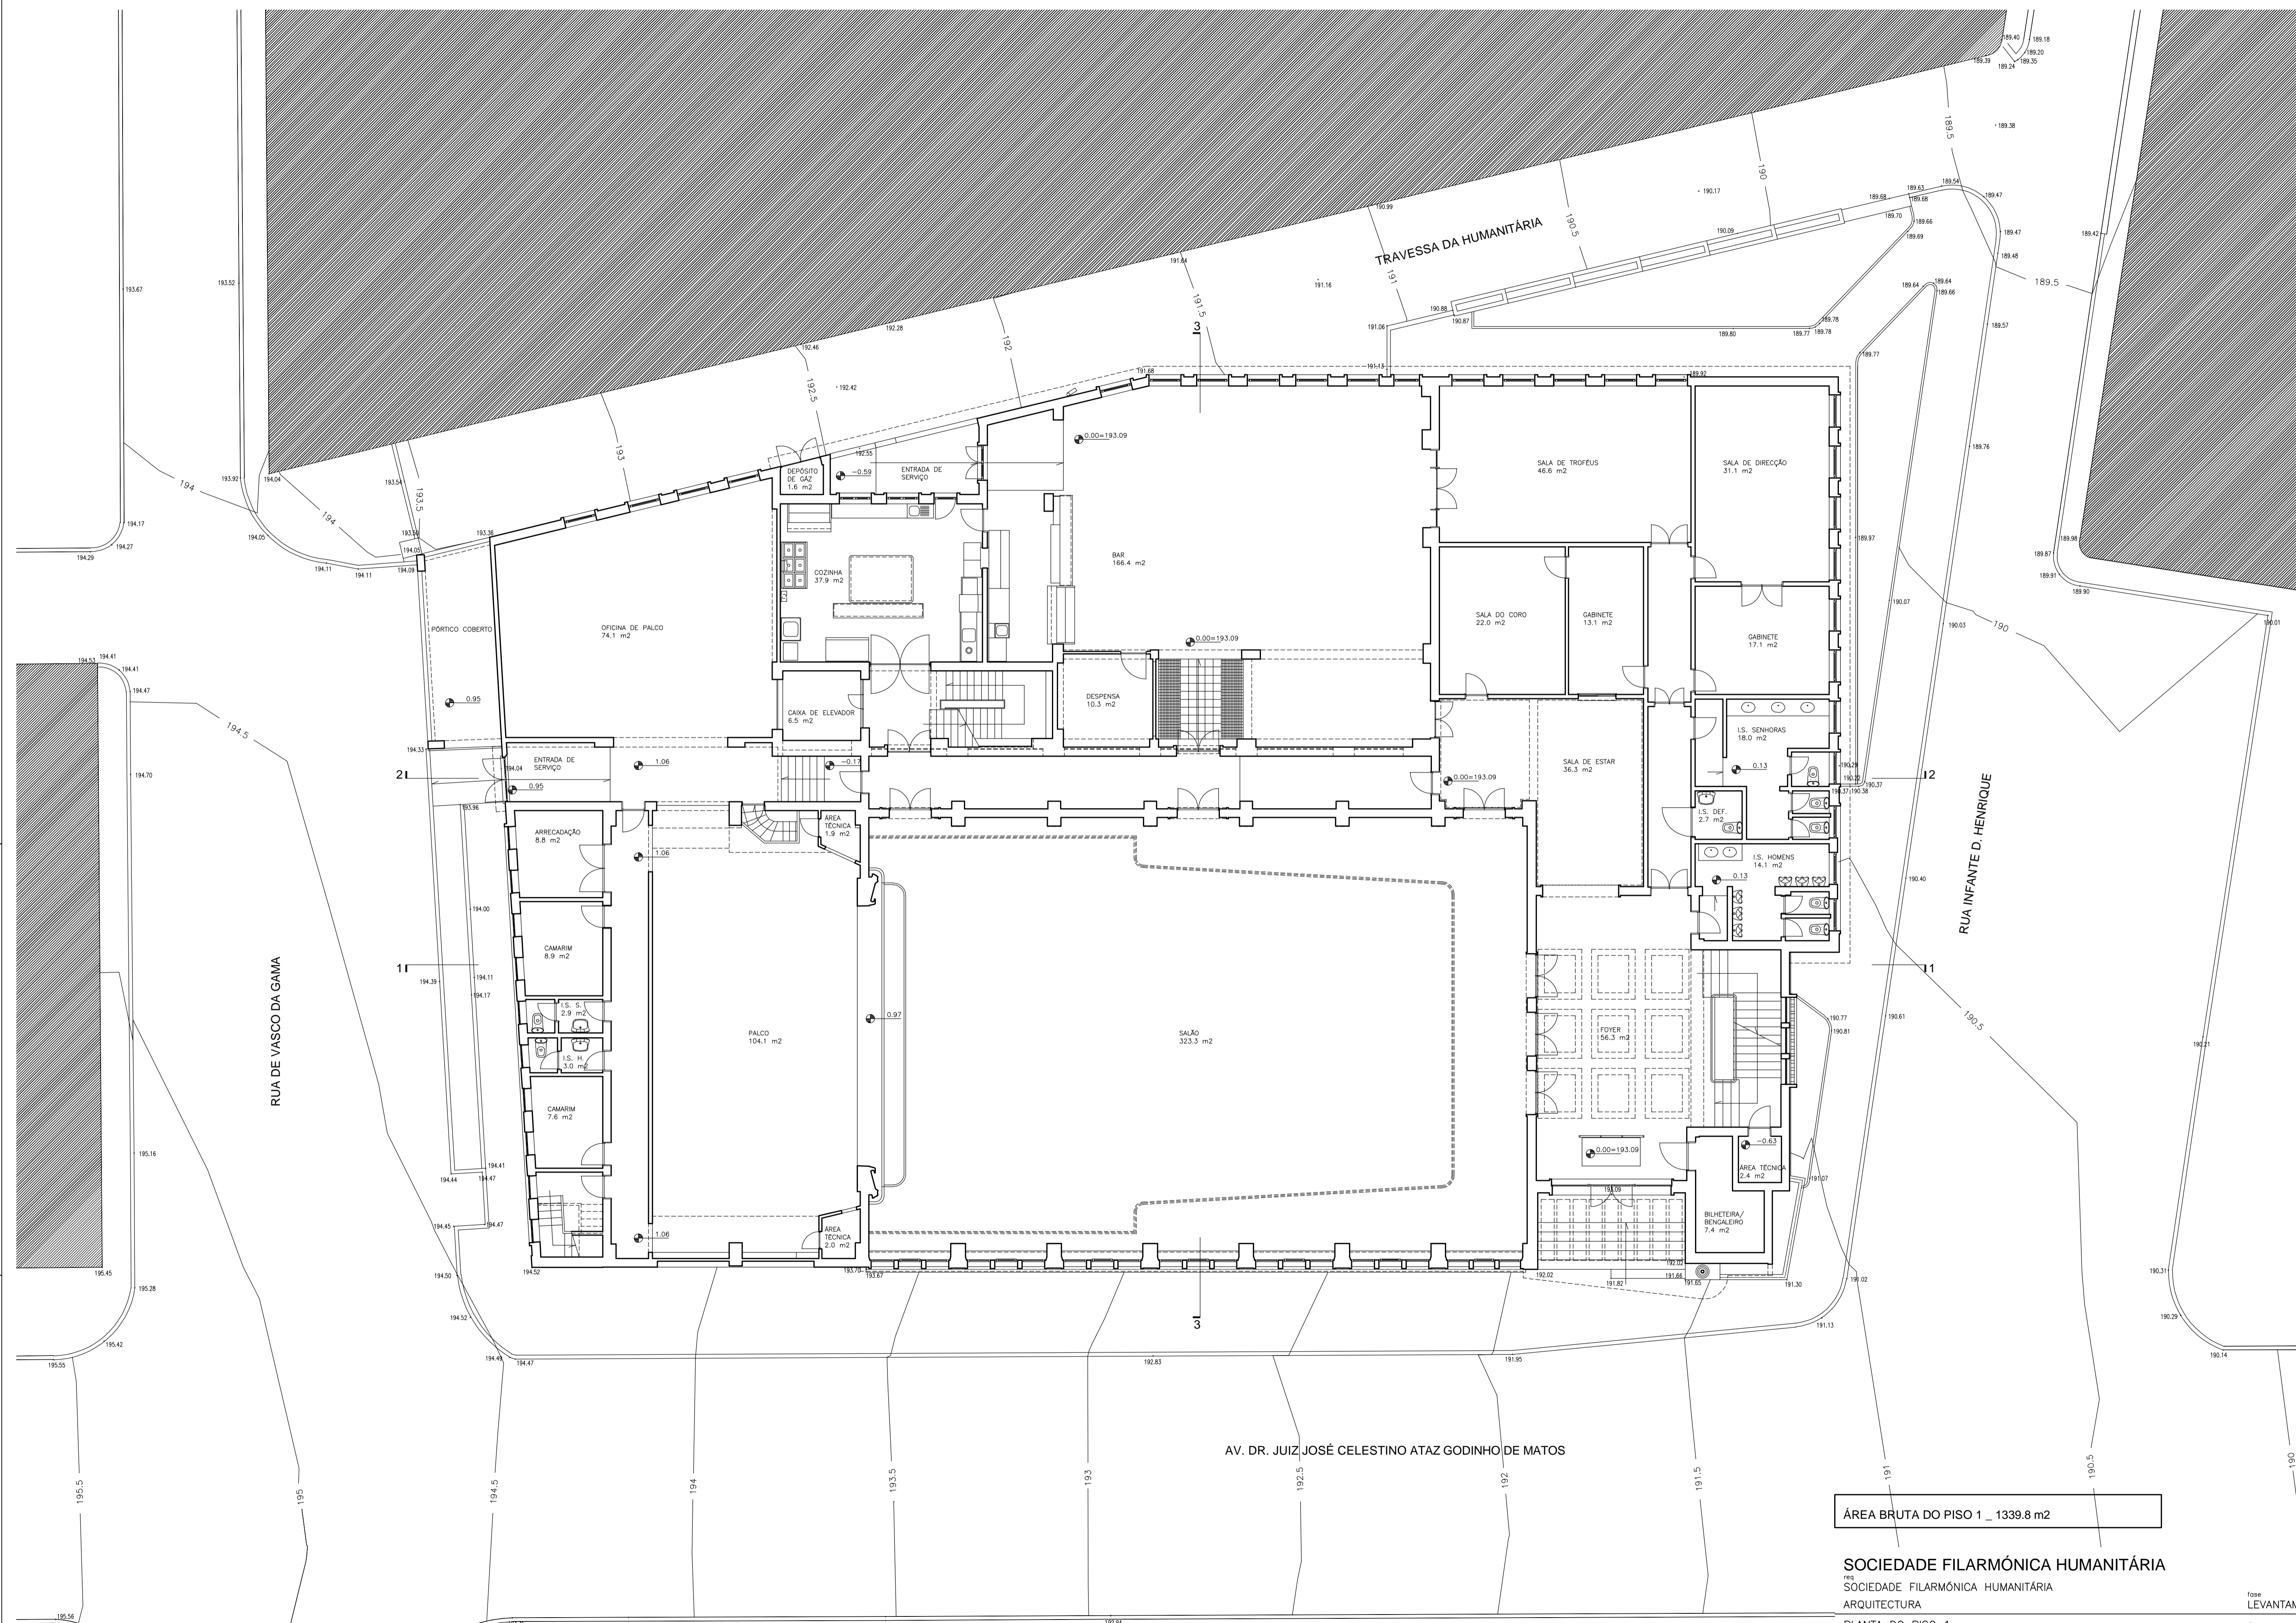

ÁREA BRUTA DO PISO 1 _ 1339.8 m²

SOCIEDADE FILARMÓNICA HUMANITÁRIA
 SOCIEDADE FILARMÓNICA HUMANITÁRIA
 ARQUITECTURA

PLANTA DO PISO 1
 ESCALA 1:100

SÉRGIO CAMOIAS E VIRGÍLIO PINTO, ARQ.ºs
 Levantamento.dwg


fosé
 LEVANTAMENTO

L.02

DEZEMBRO 2009

TV DO ARRABALDE Nº 5, 2950-278 PALMELA TEL. 351-210801214/966253464 sergiocamoias@netvisao.pt

17.12.2009

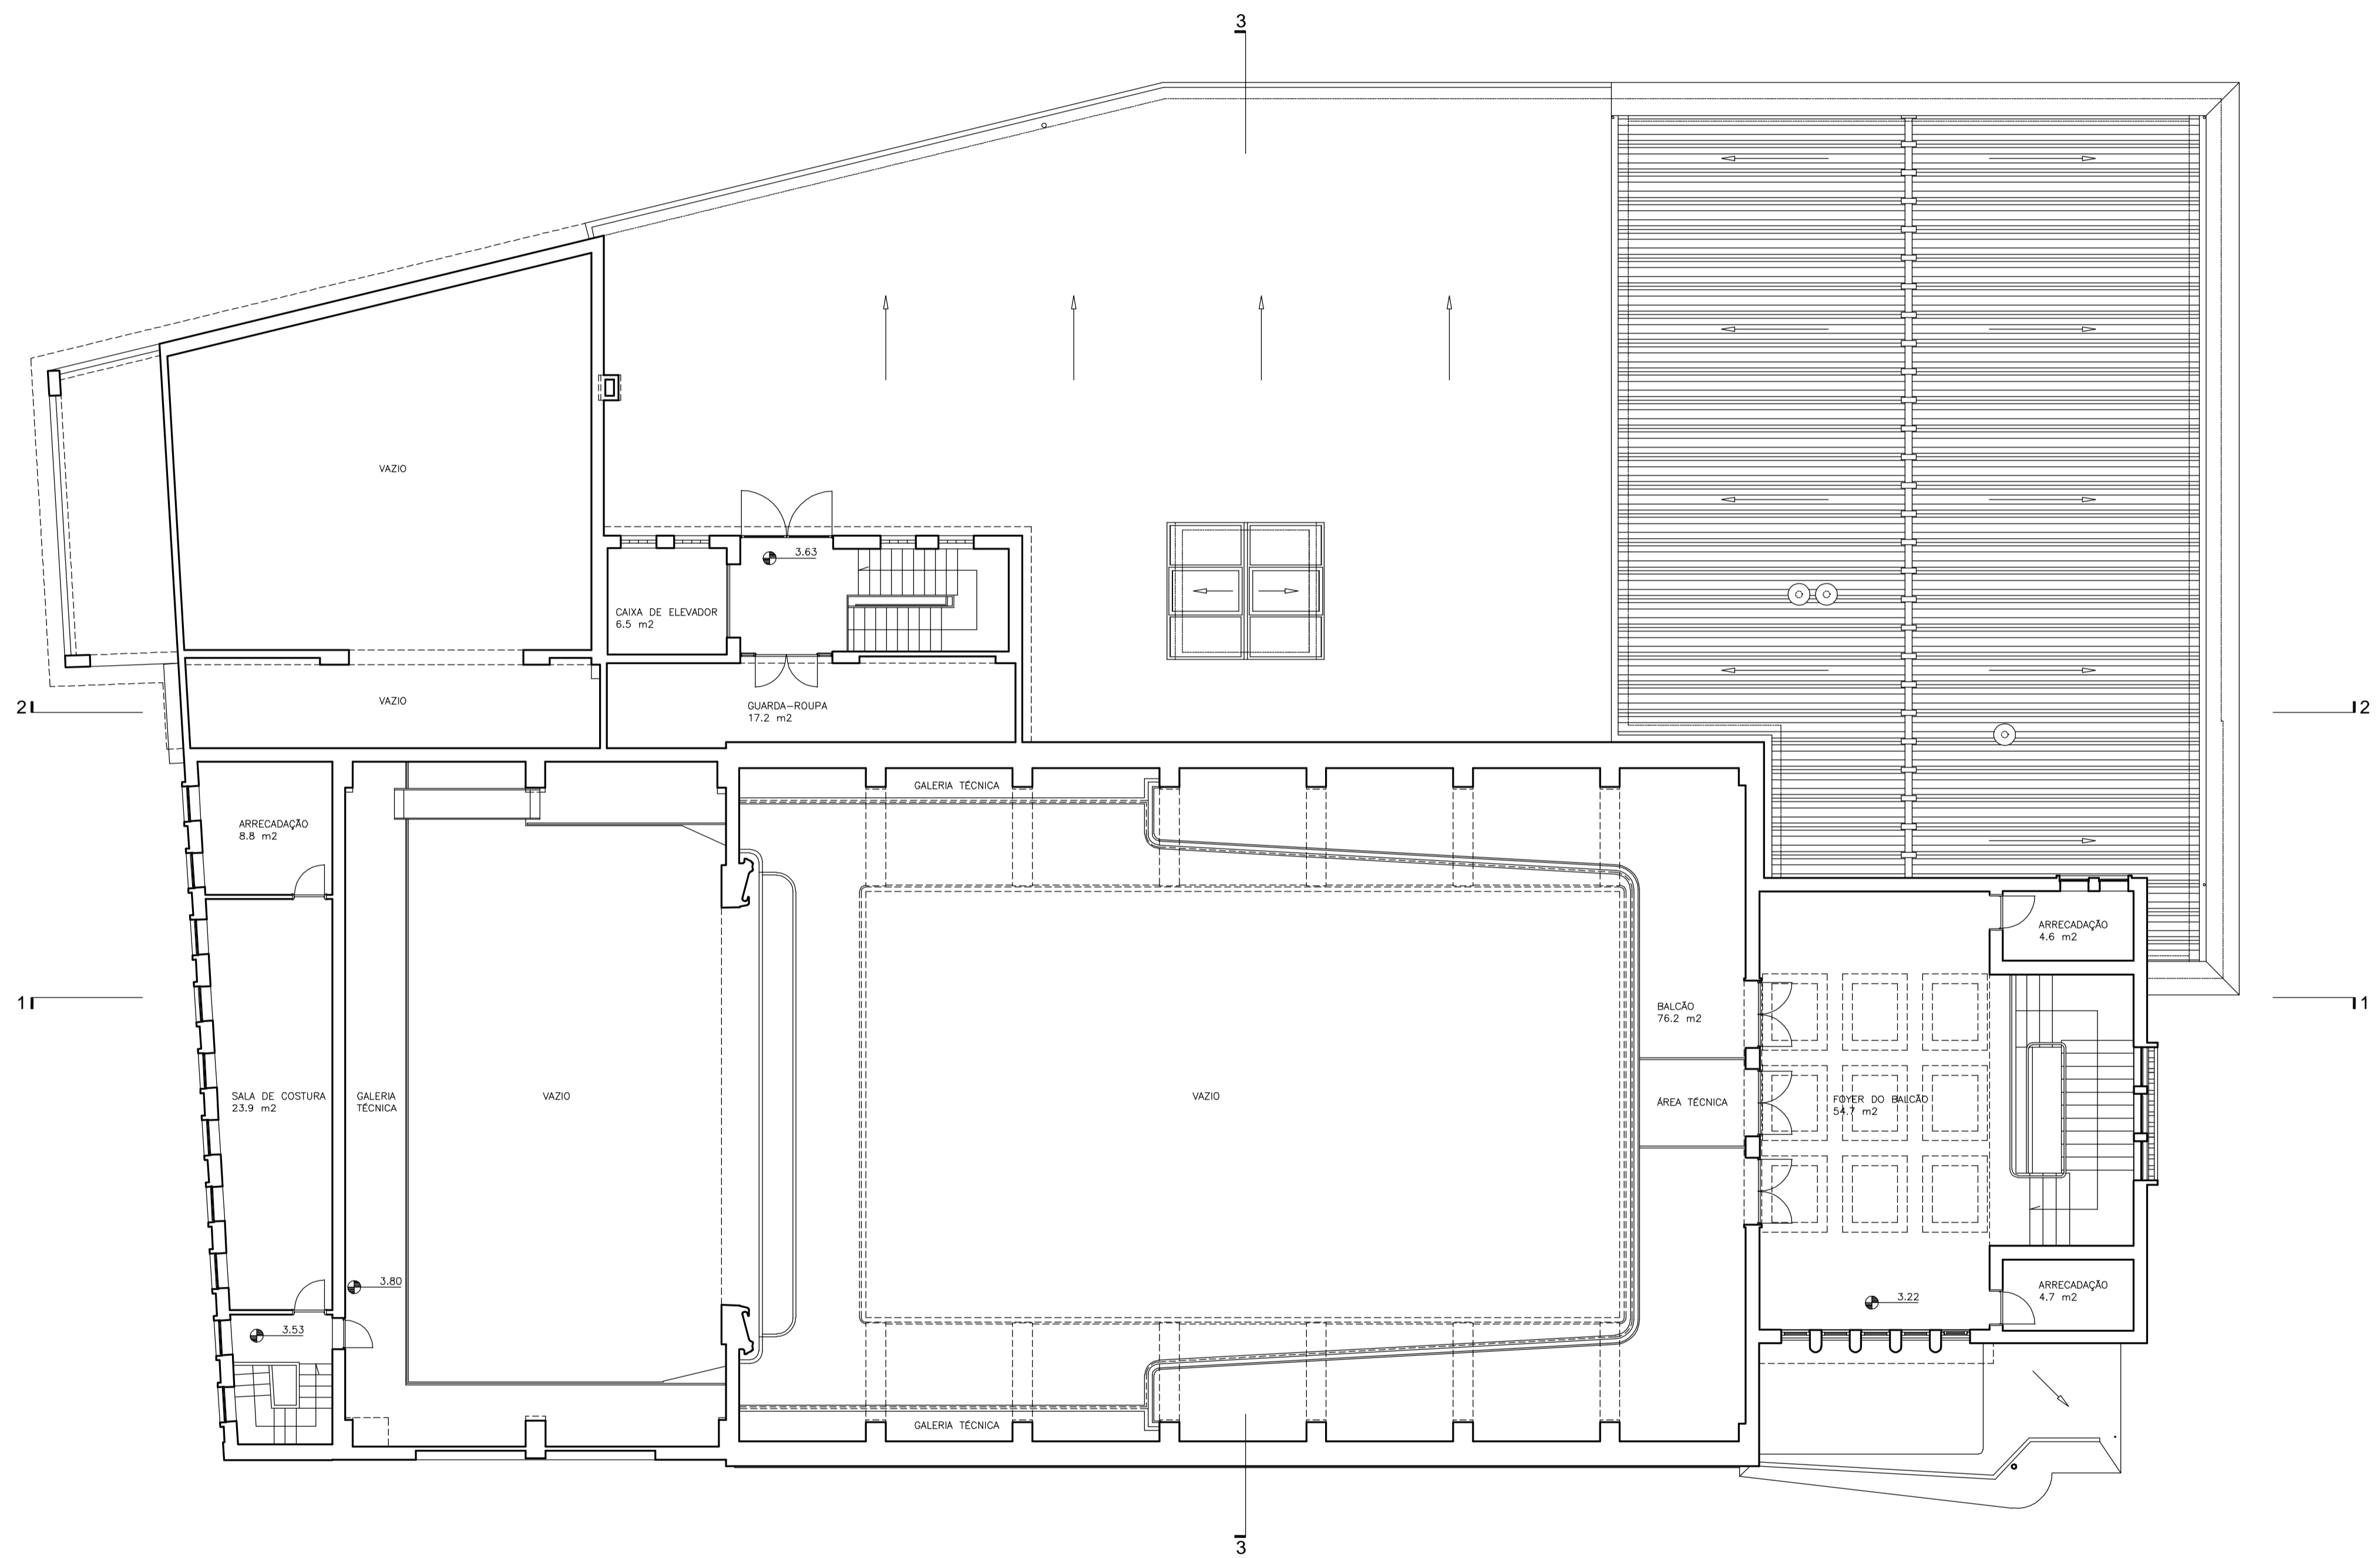


ÁREA BRUTA DO PISO 2 _ 704.9 m2

SOCIEDADE FILARMÓNICA HUMANITÁRIA
 SOCIEDADE FILARMÓNICA HUMANITÁRIA
 ARQUITECTURA
 PLANTA DO PISO 2
 ESCALA 1:100
 SÉRGIO CAMOIAS E VIRGÍLIO PINTO, ARQ.ºs
 Levantamento.dwg

FORA
 LEVANTAMENTO
L.03
 DEZEMBRO 2009

TV DO ARRABALDE N.º 5, 2950-278 PALMELA TEL. 351-210801214/96253464 sergiocamoias@netvisao.pt

17.12.2009

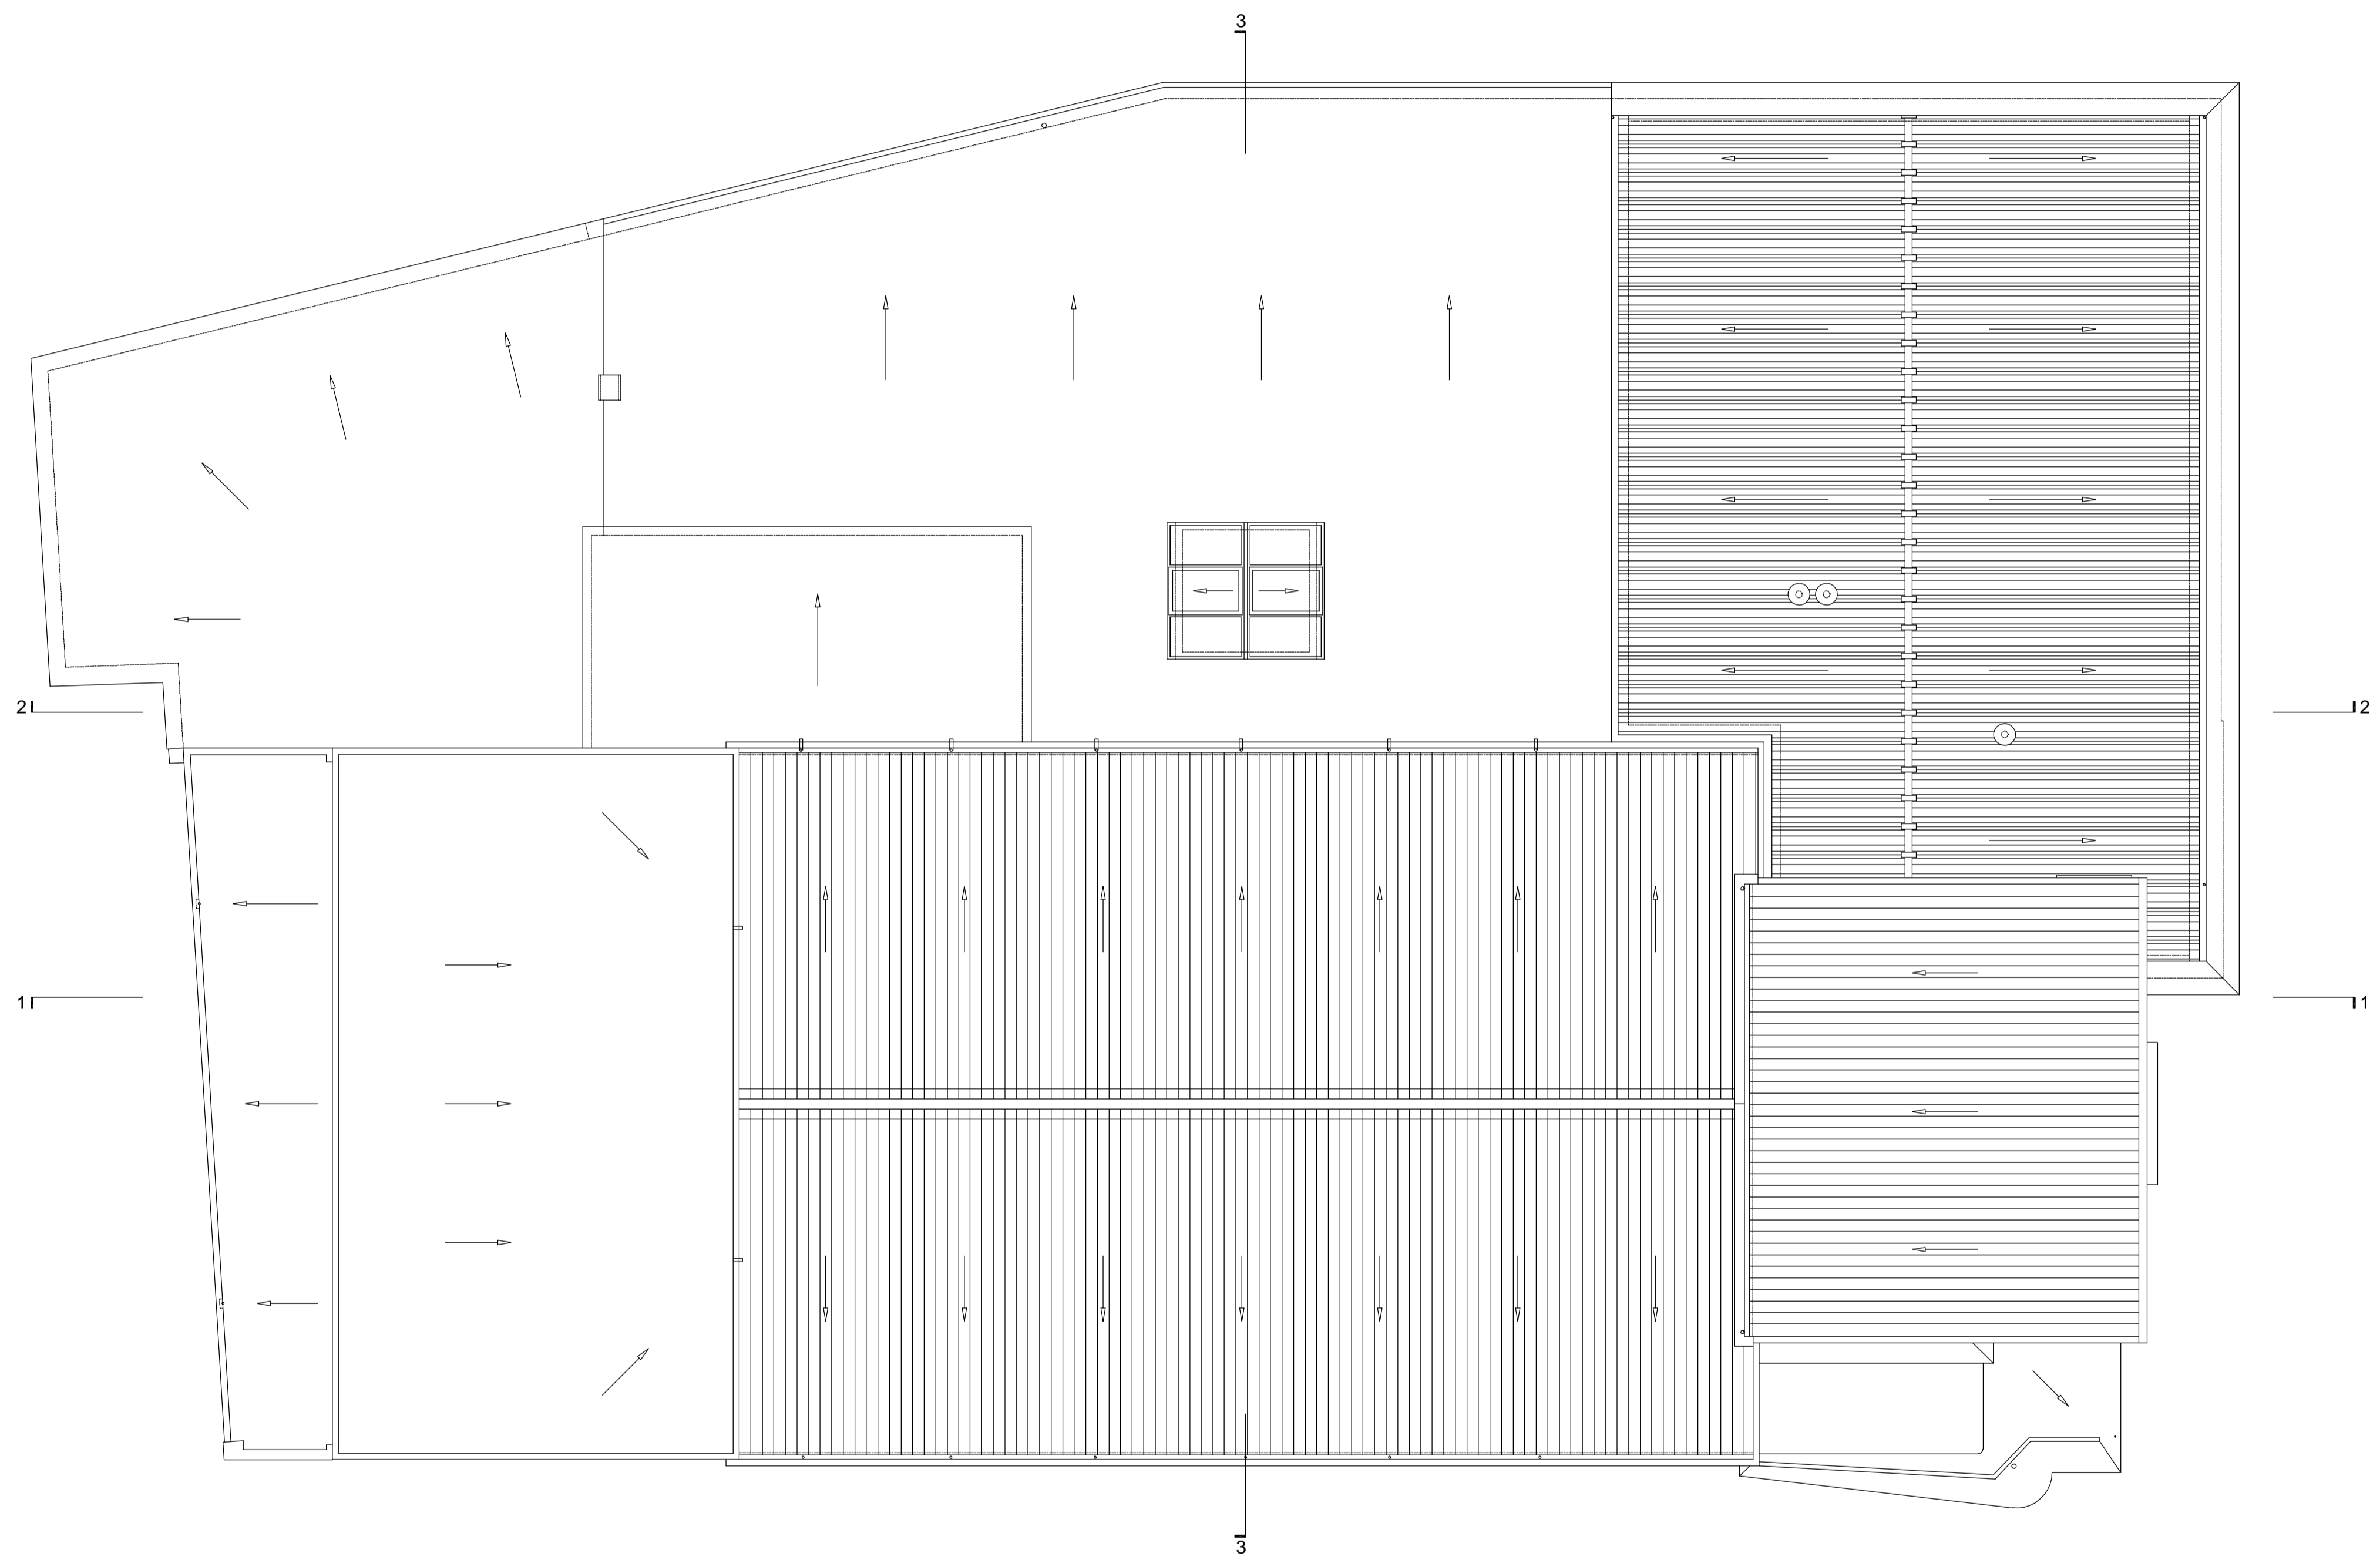

SOCIEDADE FILARMÓNICA HUMANITÁRIA

SOCIEDADE FILARMÓNICA HUMANITÁRIA

ARQUITECTURA

PLANTA DE COBERTURAS

ESCALA 1:100

SÉRGIO CAMOIAS E VIRGÍLIO PINTO, ARQ.ºs


Levantamento.dwg

TV DO ARRABALDE N.º 5, 2950-278 PALMELA TEL. 351-210801214/966253464 sergiocamoias@netvisao.pt


FORMA
LEVANTAMENTO

L.04


DEZEMBRO 2009

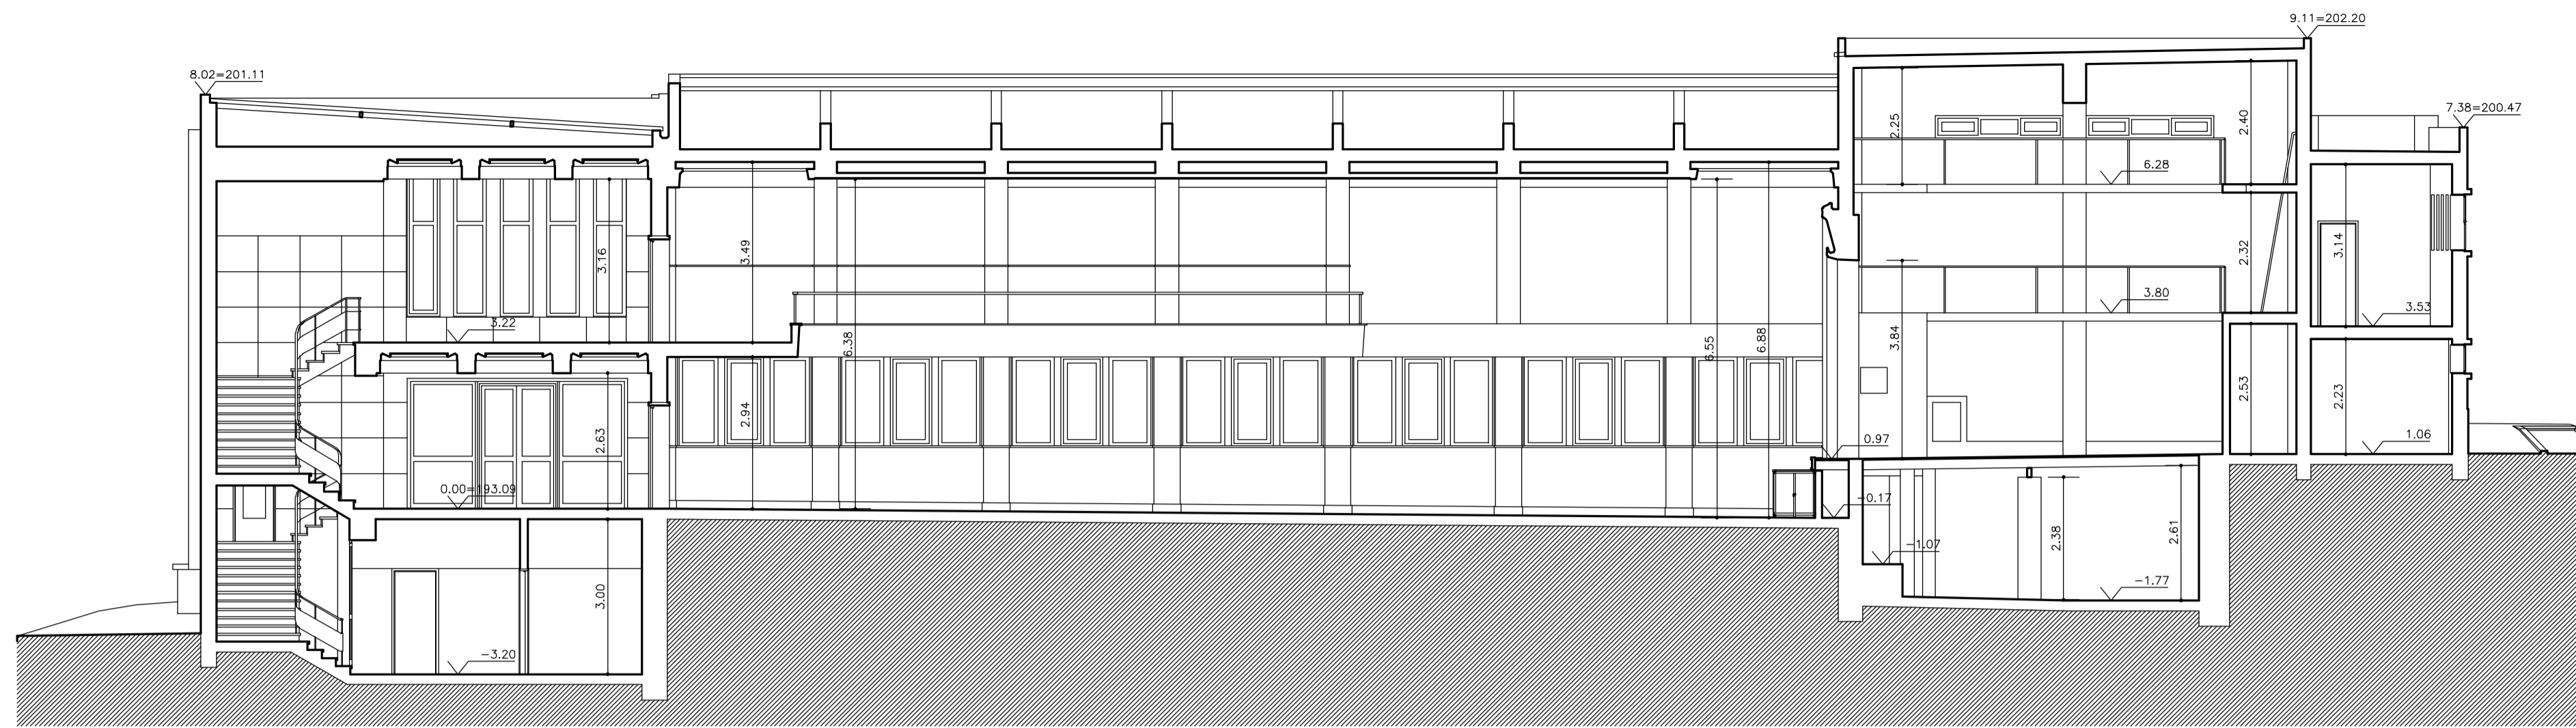

CORTE 1

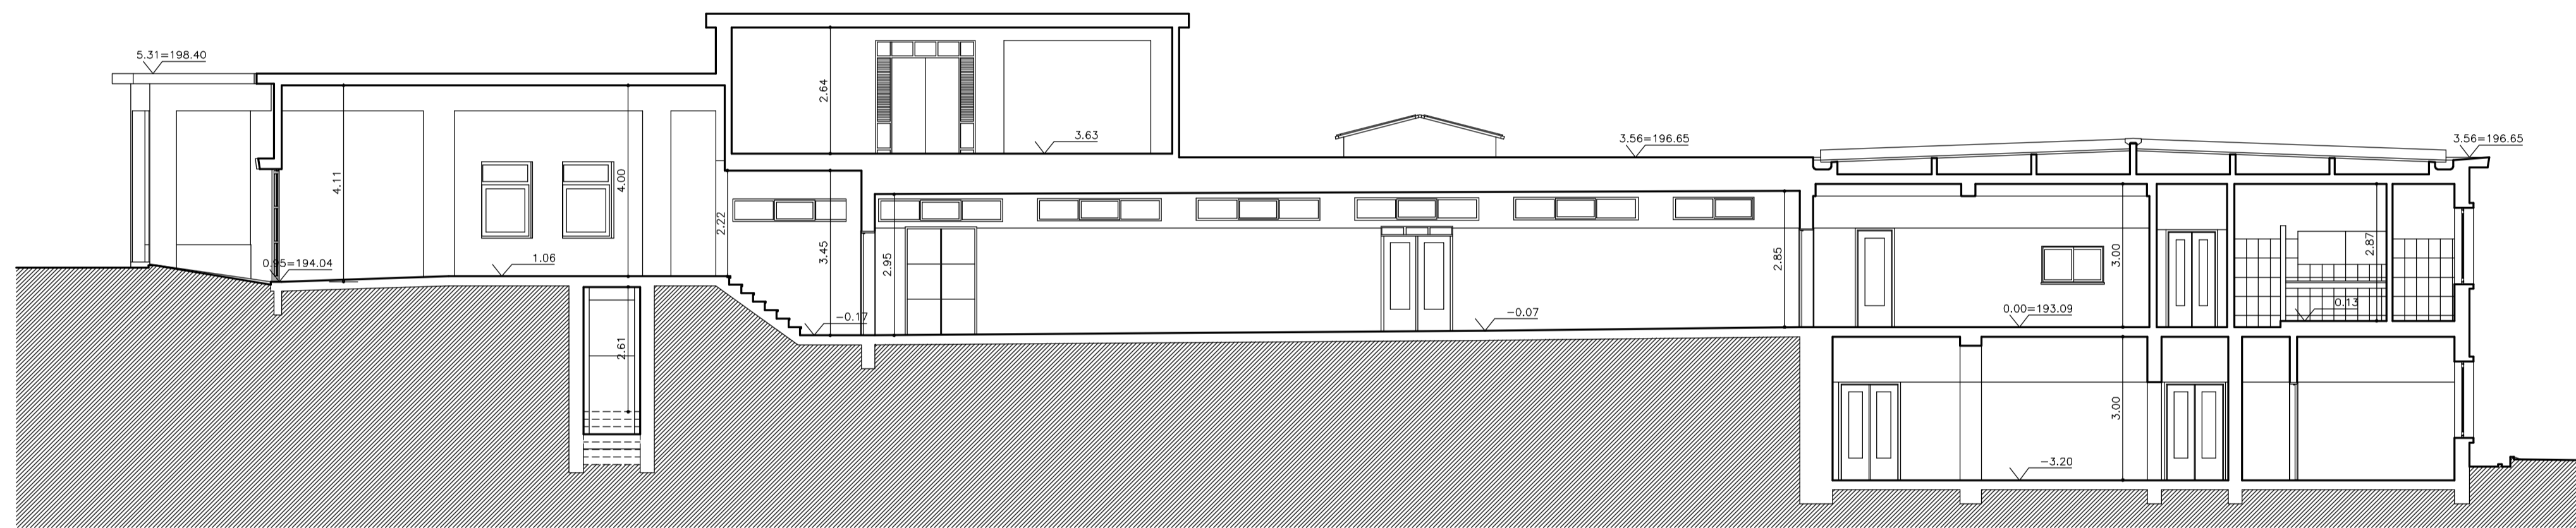

CORTE 2

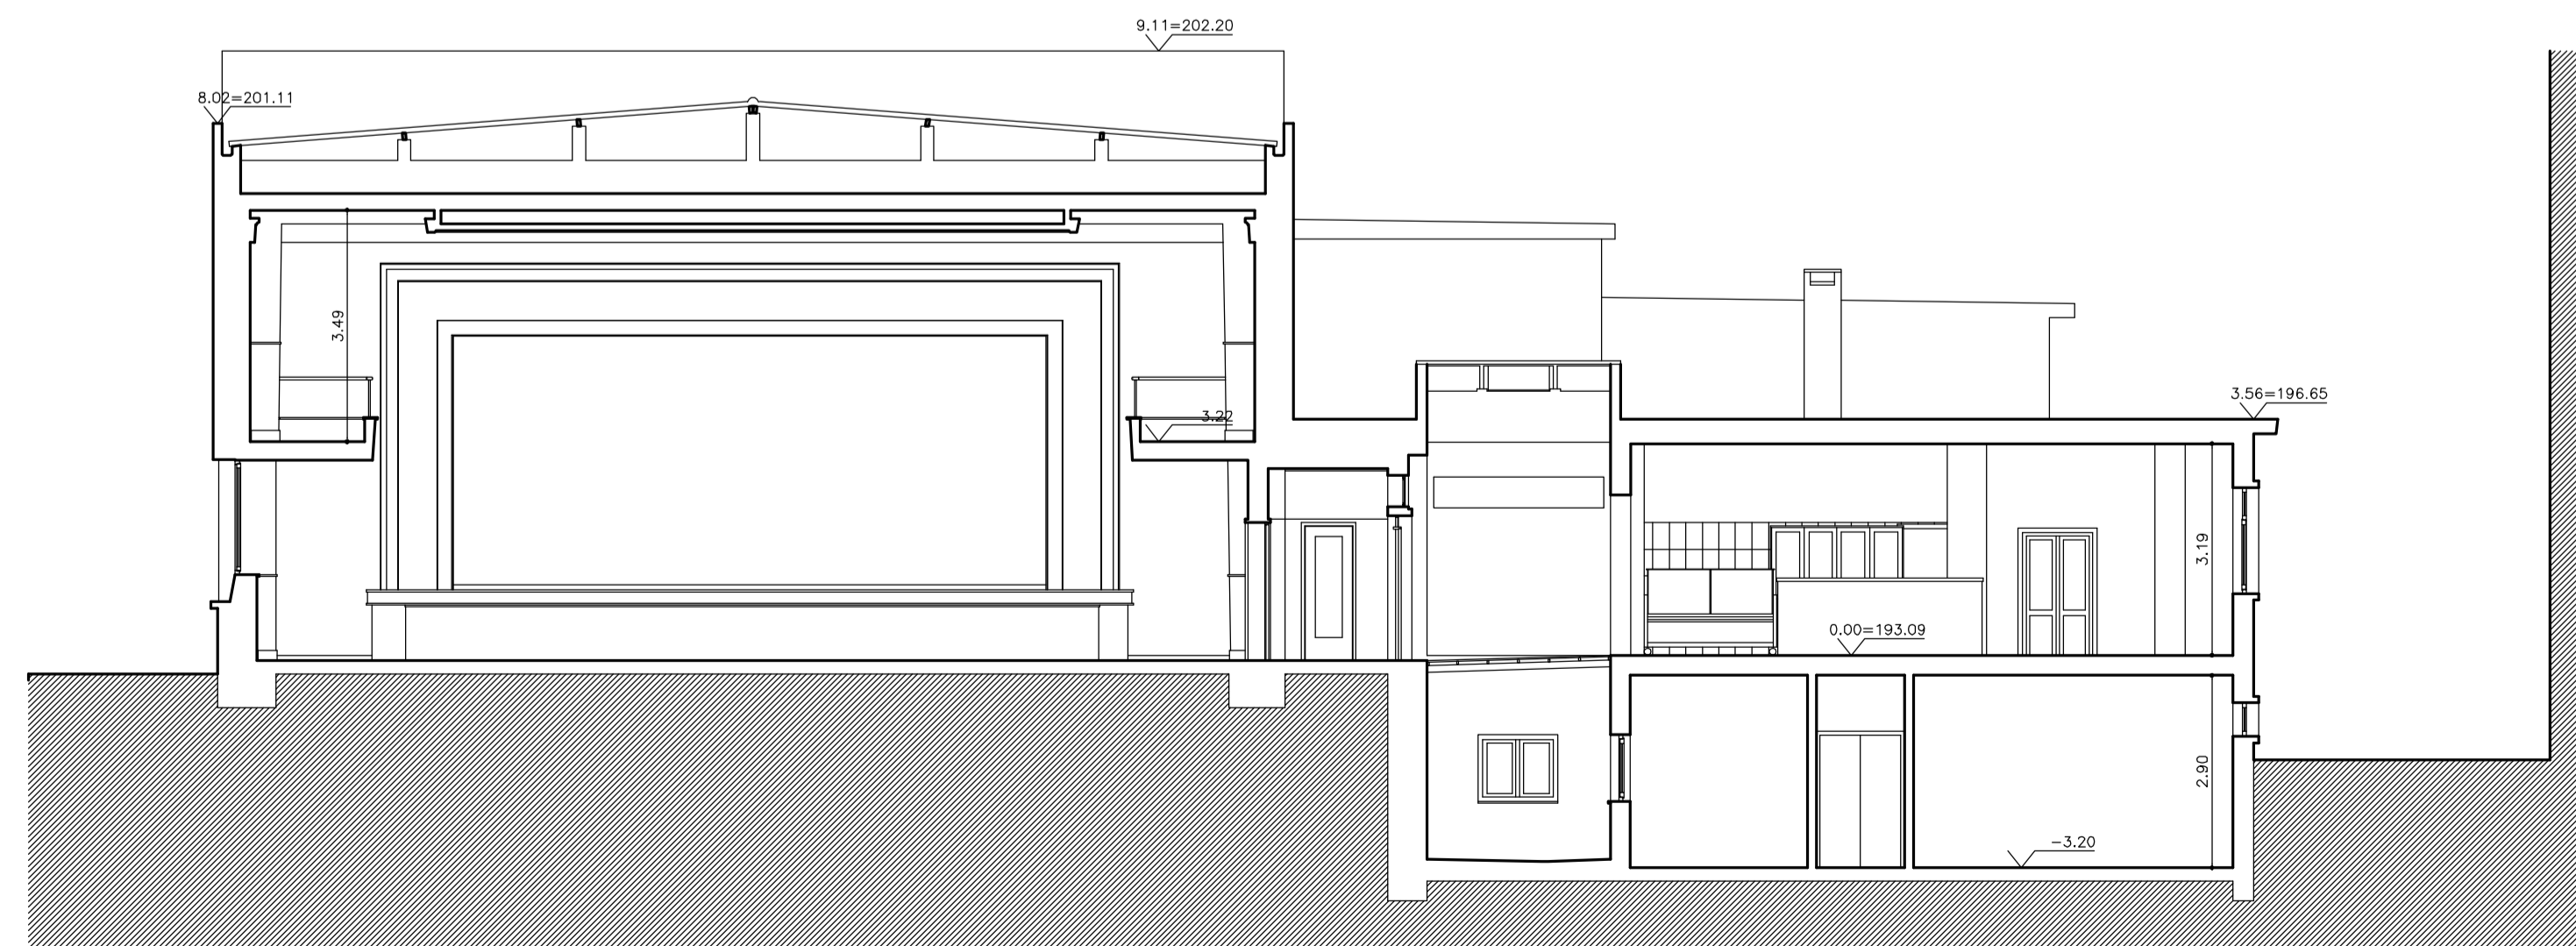

CORTE 3

SOCIEDADE FILARMÓNICA HUMANITÁRIA
 SOCIEDADE FILARMÓNICA HUMANITÁRIA
 ARQUITECTURA

FORNECER
 LEVANTAMENTO

CORTES
 ESCALA 1:100


L.05

SÉRGIO CAMOAS E VIRGÍLIO PINTO, ARQ.ºs

DEZEMBRO 2009

Levantamento.dwg


TV DO ARRABALDE N.º 5, 2950-278 PALMELA TEL. 351-210801214/966253464 sergiocamoas@netvisao.pt

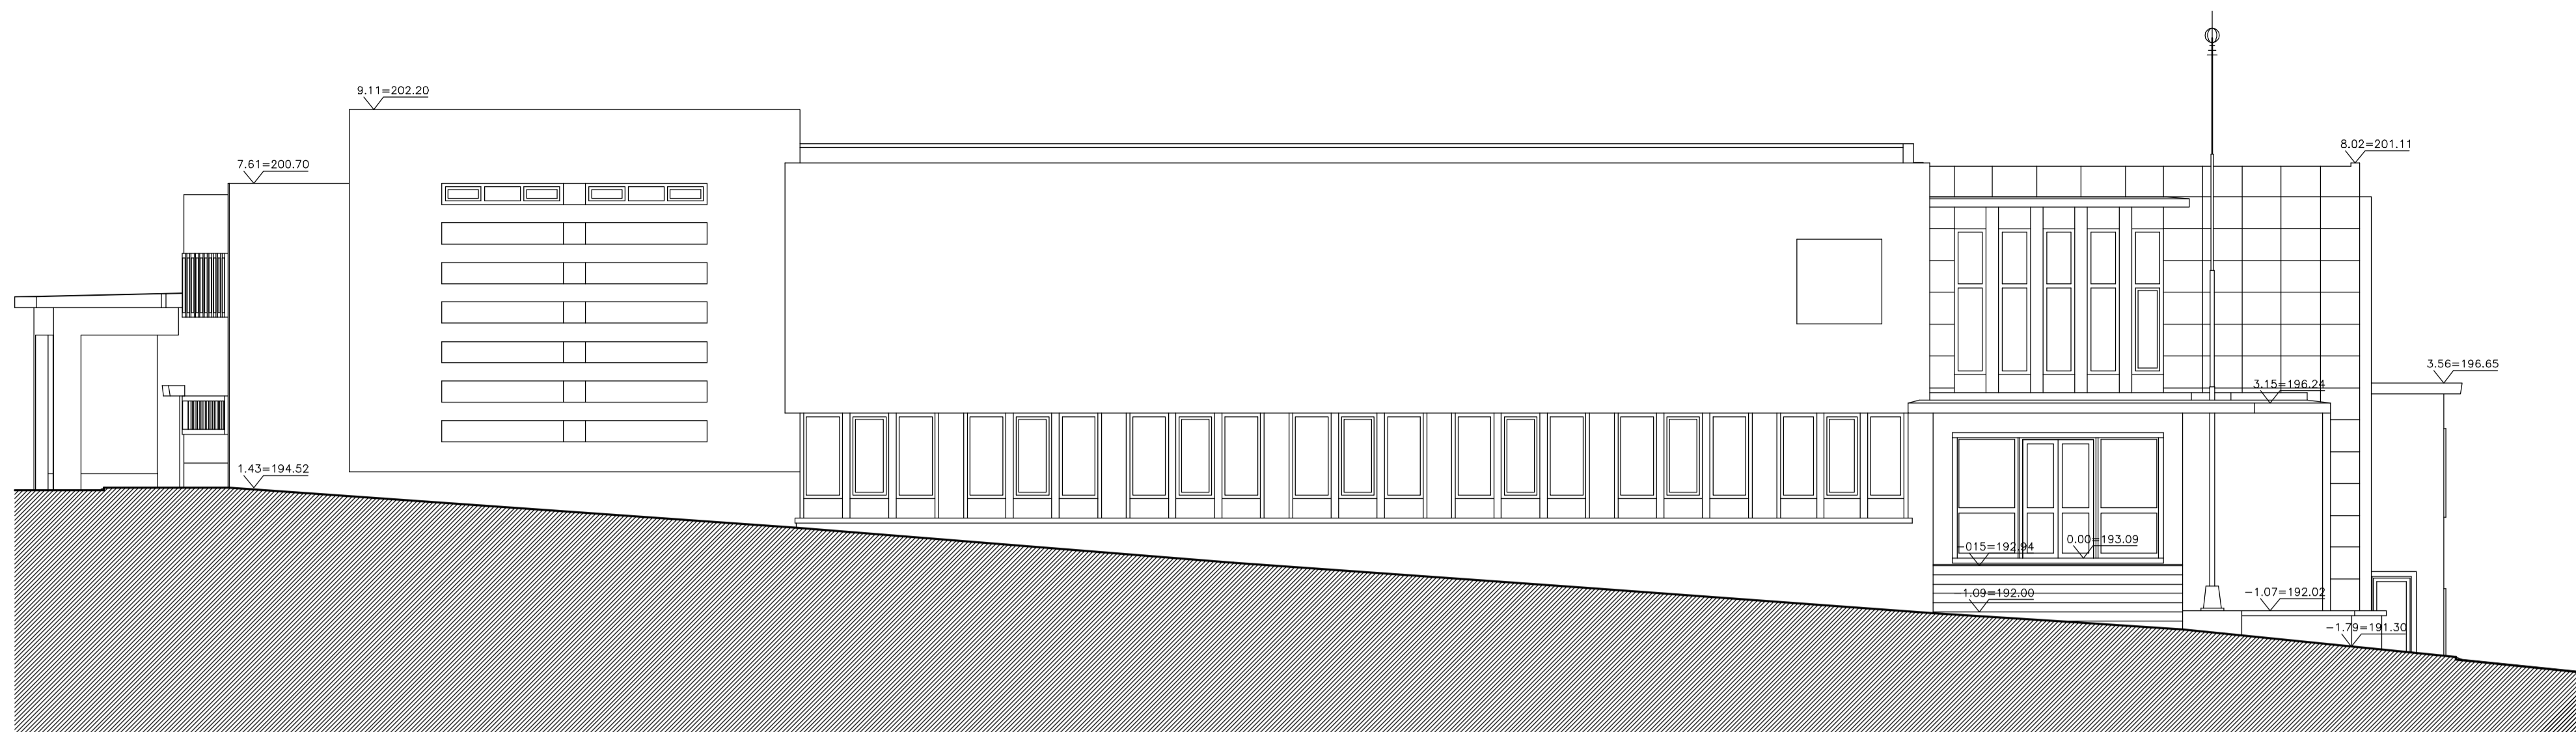


ALÇADO PRINCIPAL (RUA DR. JUIZ JOSÉ CELESTINO DE MATOS)



ALÇADO TRASEIRO (TRAVESSA DA HUMANITÁRIA)

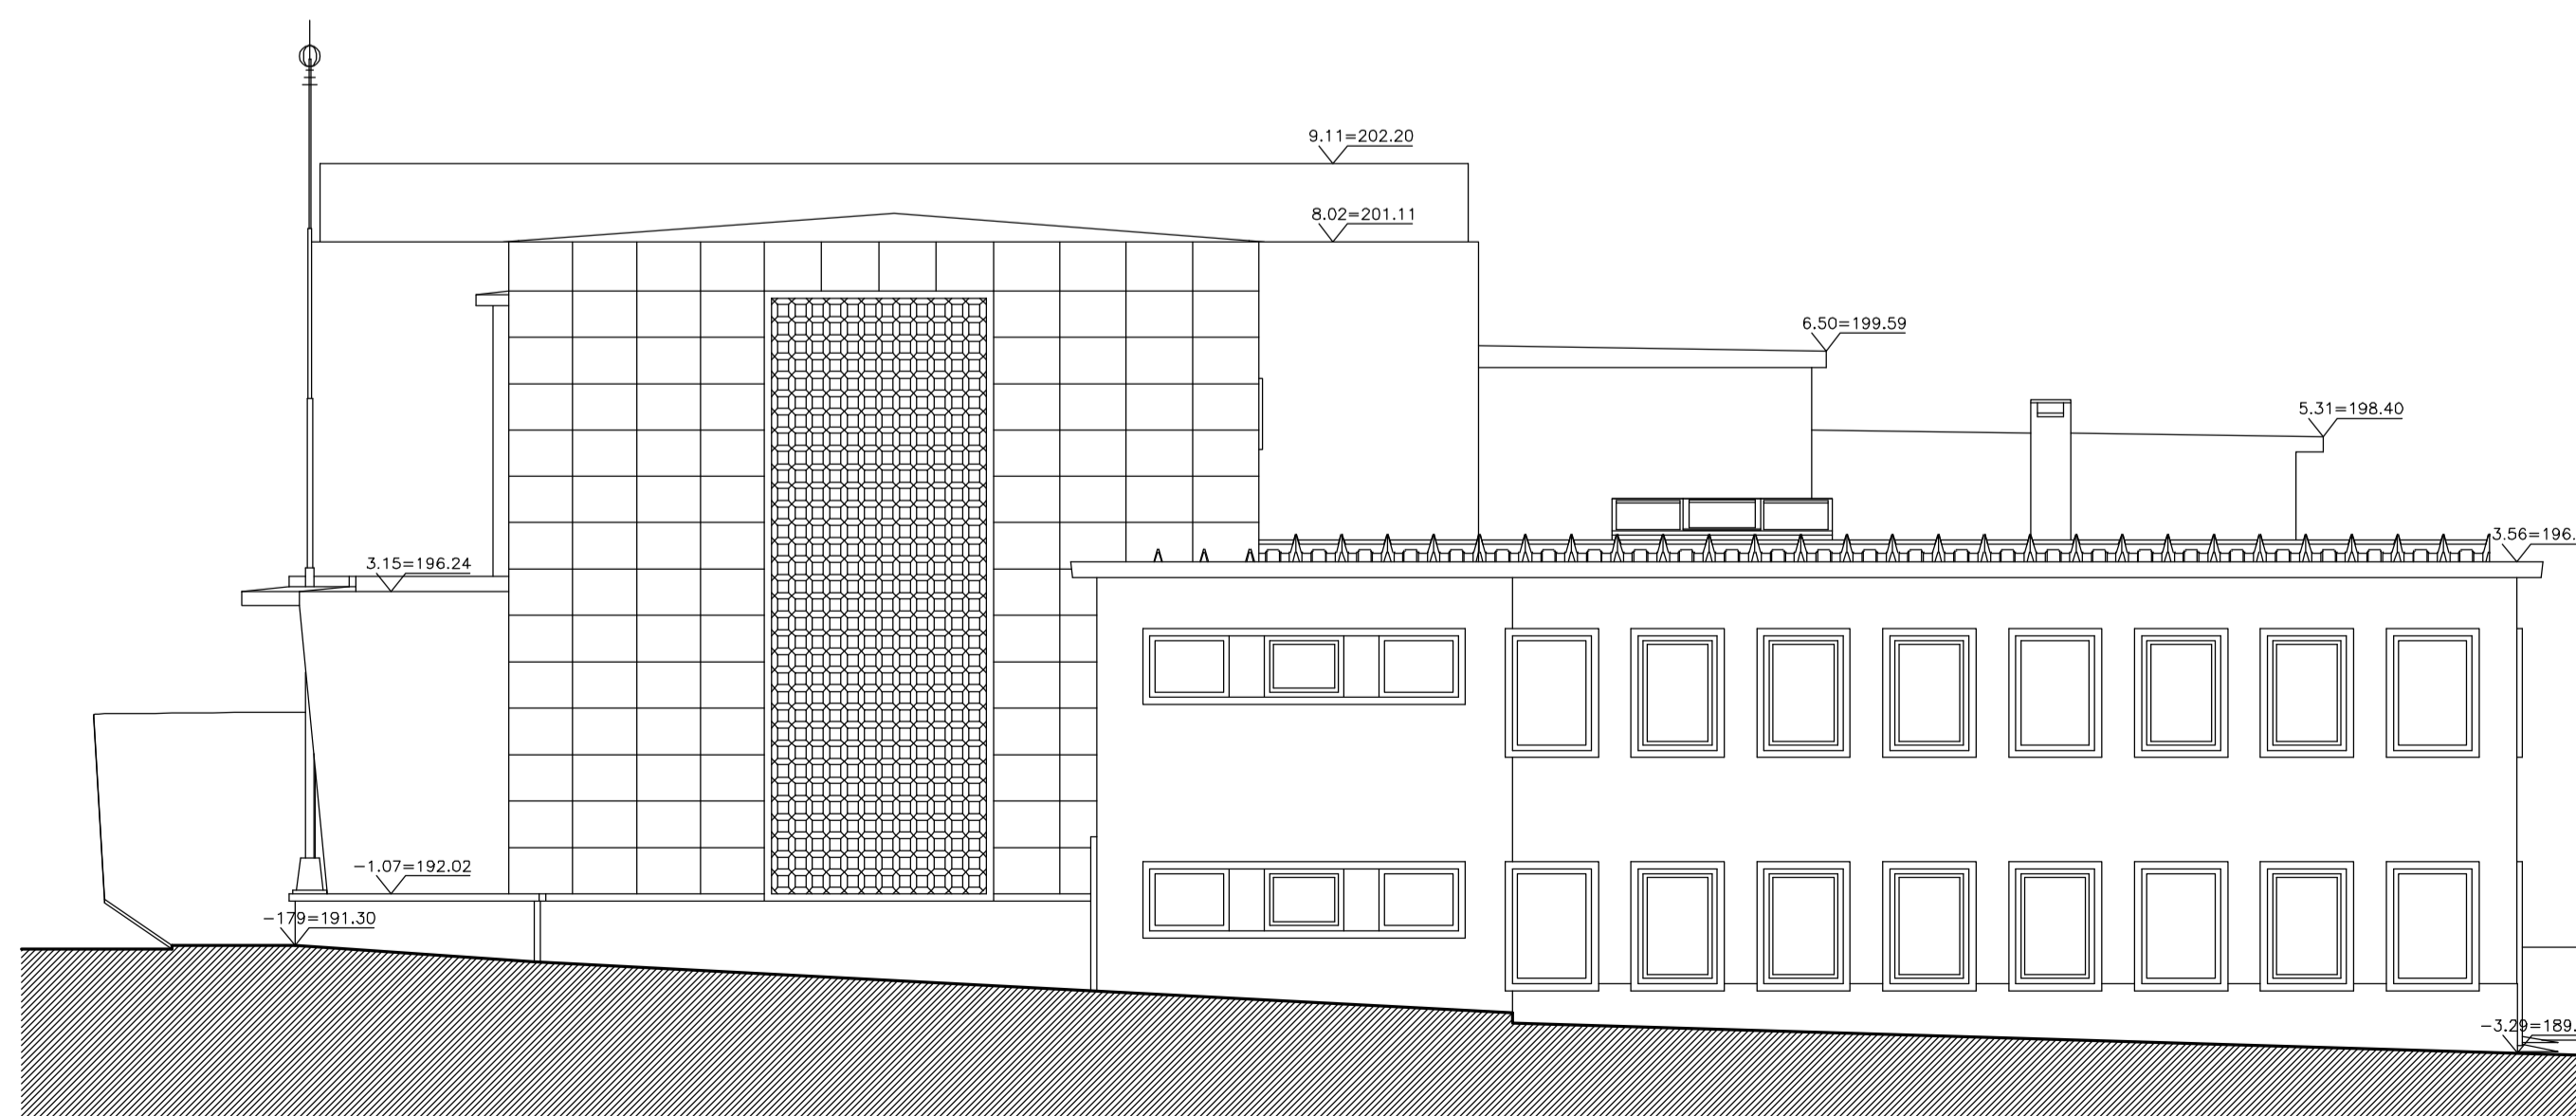

ALÇADO LATERAL DIREITO (RUA INFANTE D. HENRIQUE)

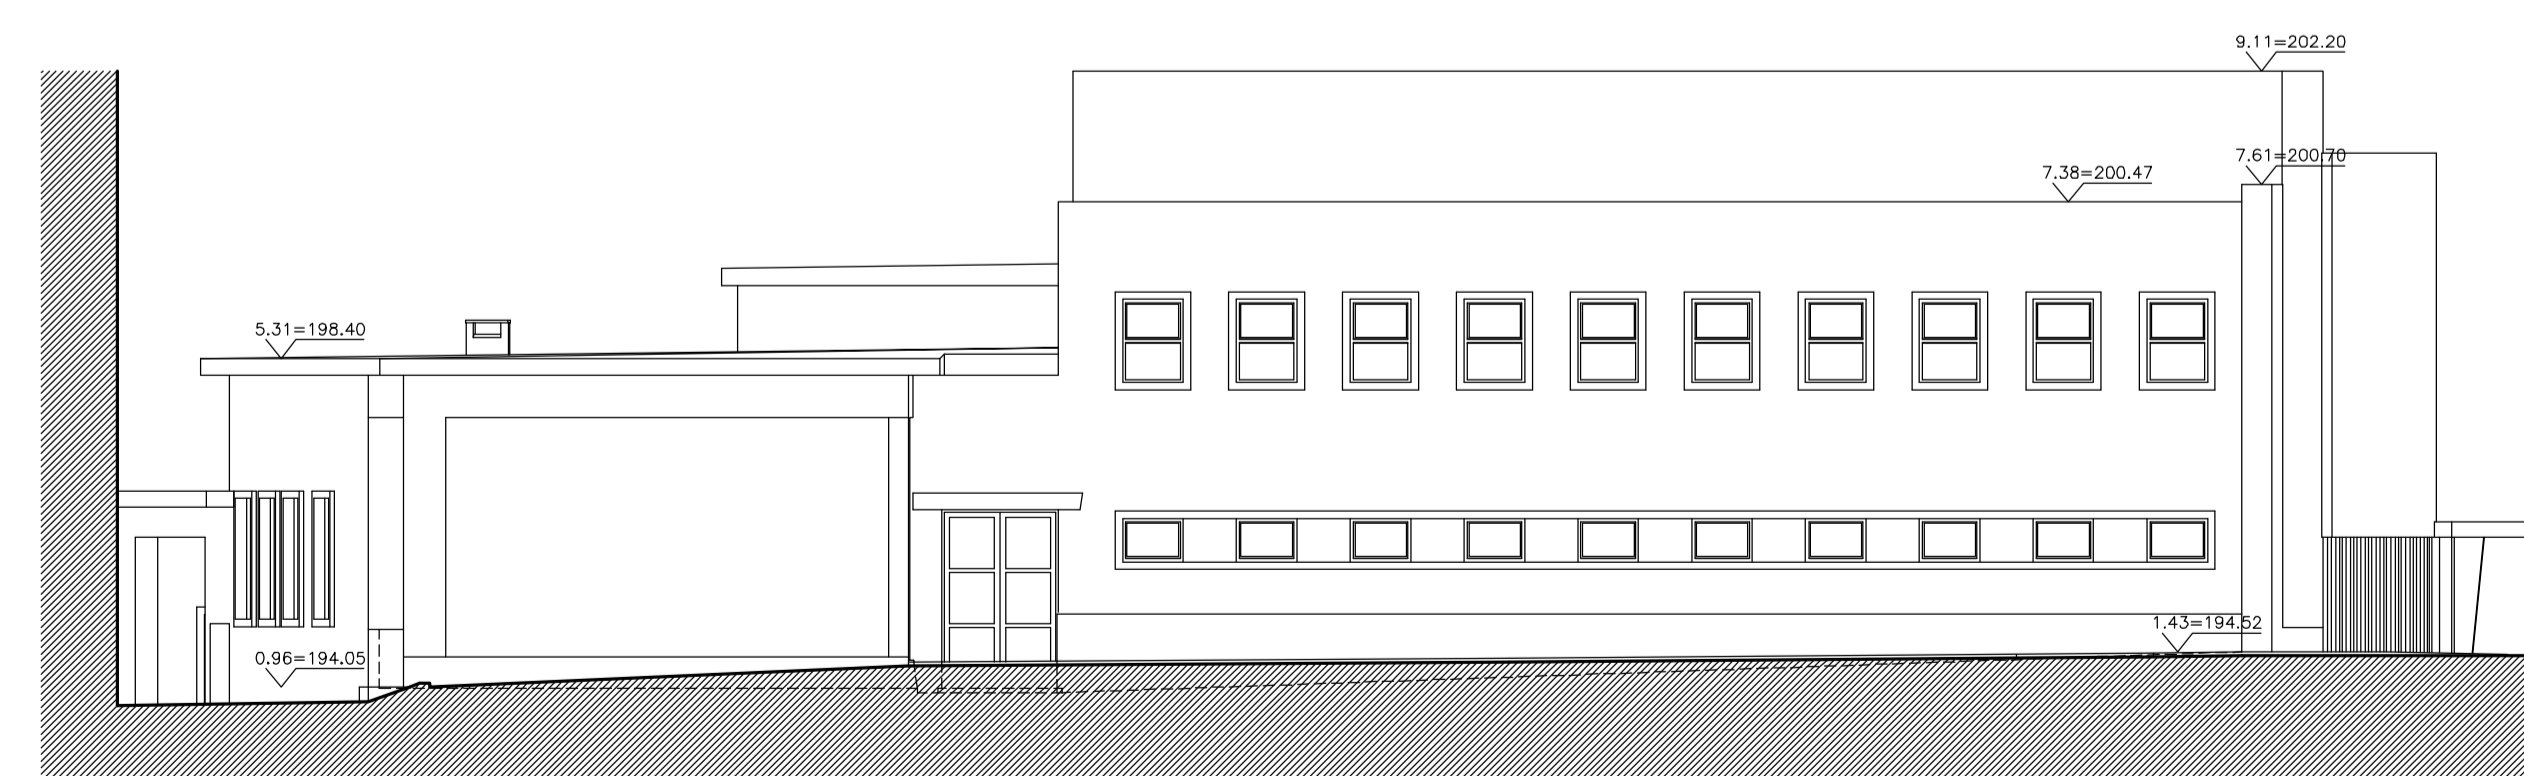

ALÇADO LATERAL ESQUERDO (RUA VASCO DA GAMA)

SOCIEDADE FILARMÓNICA HUMANITÁRIA
 SOCIEDADE FILARMÓNICA HUMANITÁRIA
 ARQUITECTURA

fos
 LEVANTAMENTO

ALÇADOS
 ESCALA 1:100

L.06

SÉRGIO CAMOIAS E VIRGÍLIO PINTO, ARQ.ºs

DEZEMBRO 2009

Levantamento.dwg

TV DO ARRABALDE N.º 5, 2950-278 PALMELA TEL. 351-210801214/966253464 sergiocamoias@netvisao.pt